




WOHNGUT

S a a l h a u s e n

Service-Wohnen – Wohnbeispiel

Wohnungstyp A | ca. 47 m²

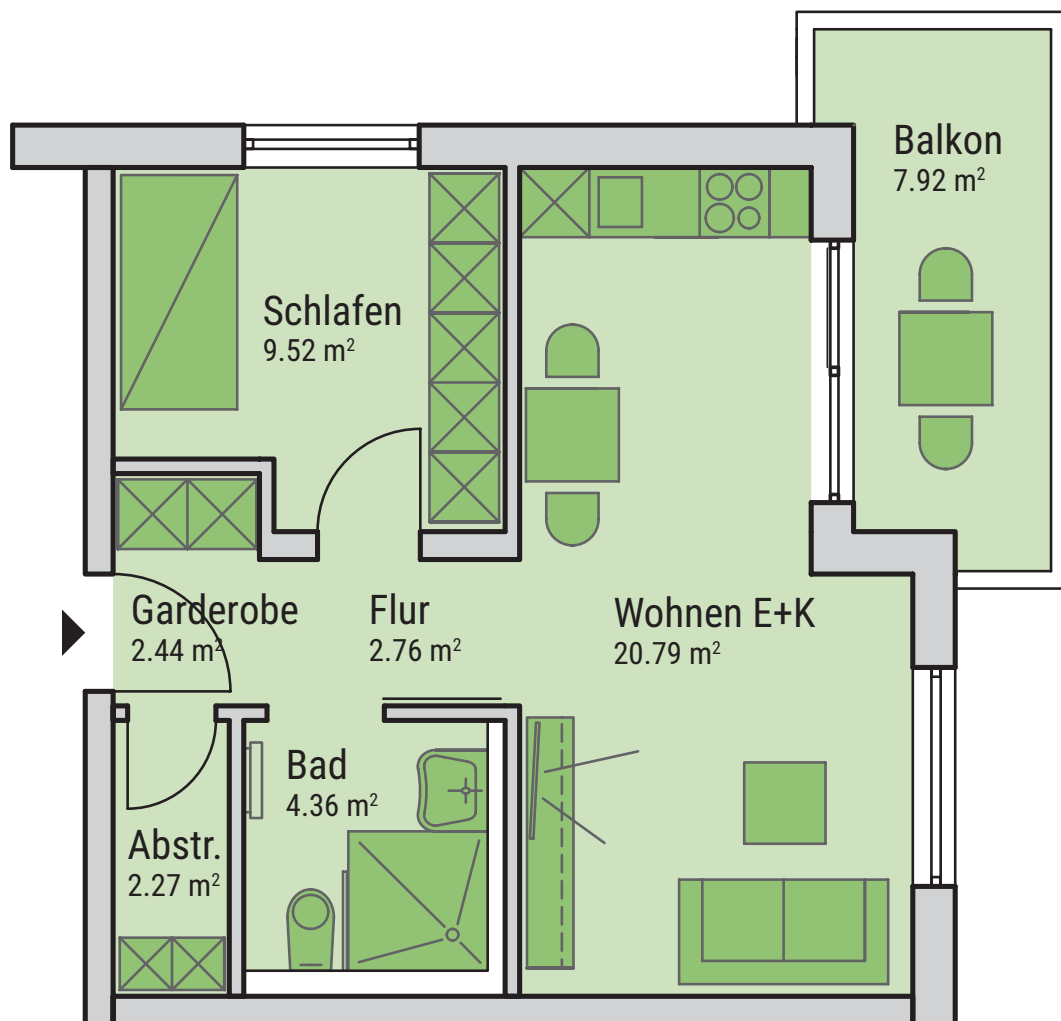

Maßstab 1/65

WohnGut Saalhausen

Fasanenweg 8 | 57368 Lennestadt | Telefon 02723 7181-0 | Telefax 02723 7181-100
saalhausen@wohngut.de | www.wohngut.de




WOHNGUT

S a a l h a u s e n

Service-Wohnen – Wohnbeispiel

Wohnungstyp B | ca. 55 m²

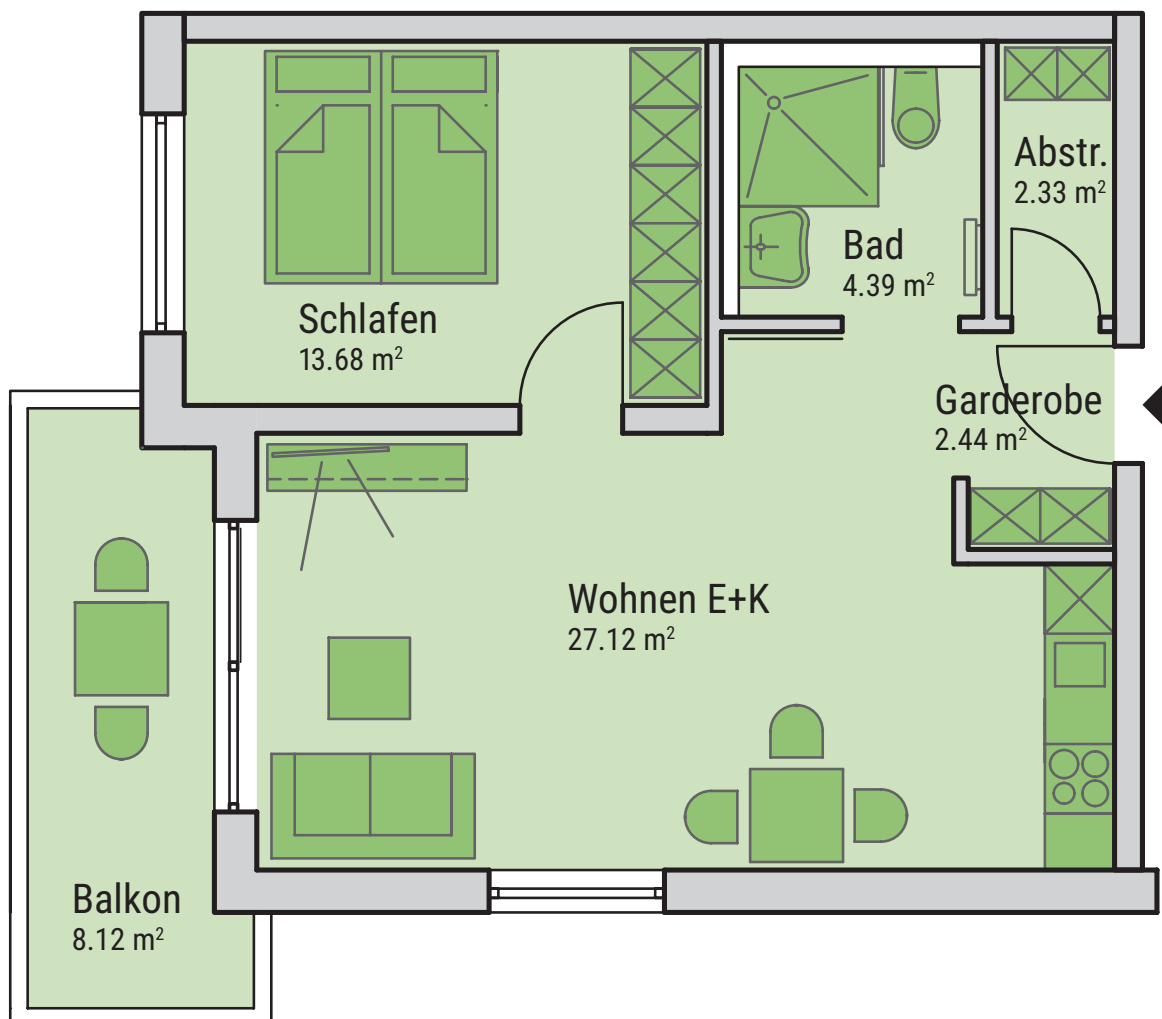

Maßstab 1/65




WOHNGUT

S a a l h a u s e n

Service-Wohnen – Wohnbeispiel

Wohnungstyp C | ca. 60 m²

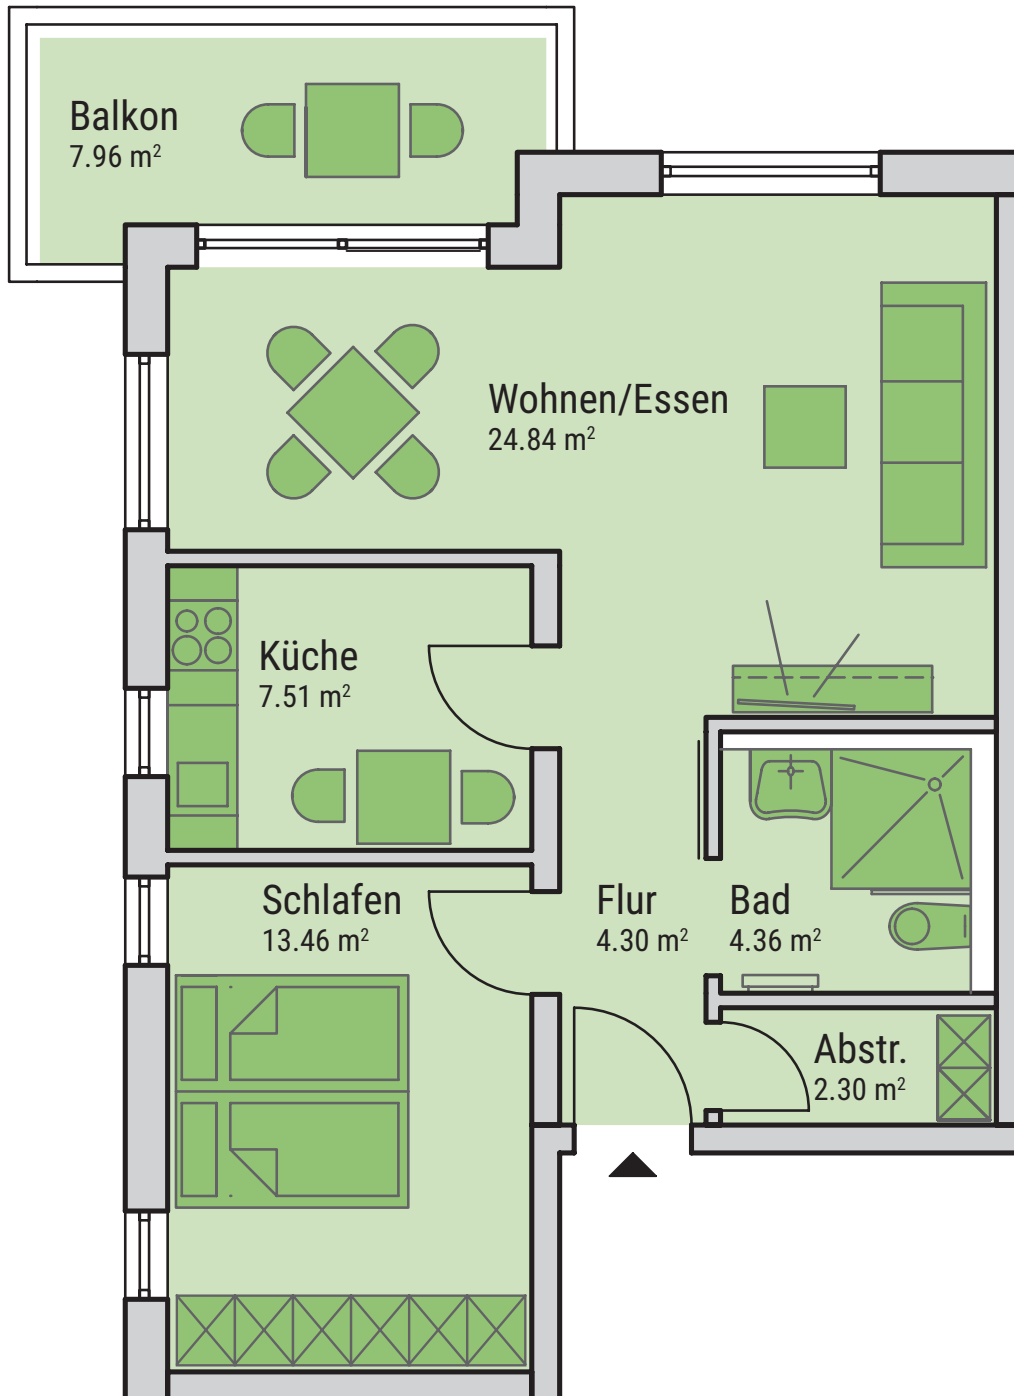

Maßstab 1/65




WOHNGUT

S a a l h a u s e n

Service-Wohnen – Wohnbeispiel

Wohnungstyp D | ca. 65 m²

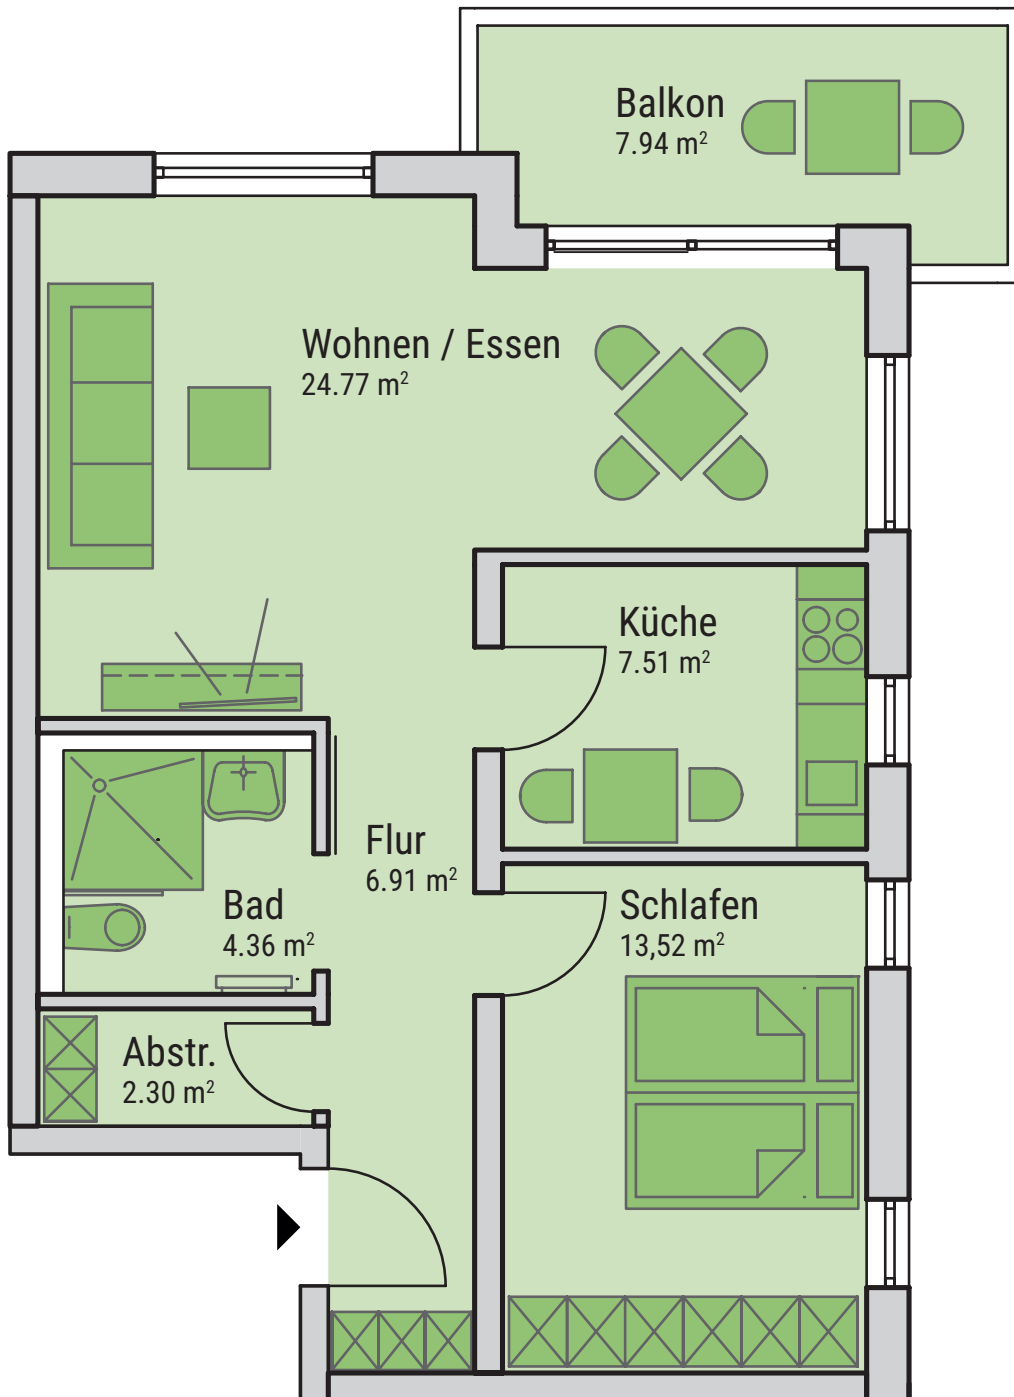

Maßstab 1/65

WohnGut Saalhausen

Fasanenweg 8 | 57368 Lennestadt | Telefon 02723 7181-0 | Telefax 02723 7181-100
saalhausen@wohngut.de | www.wohngut.de




WOHNGUT

Saalhausen

Service-Wohnen – Wohnbeispiel

Wohnungstyp E | ca. 68 m²

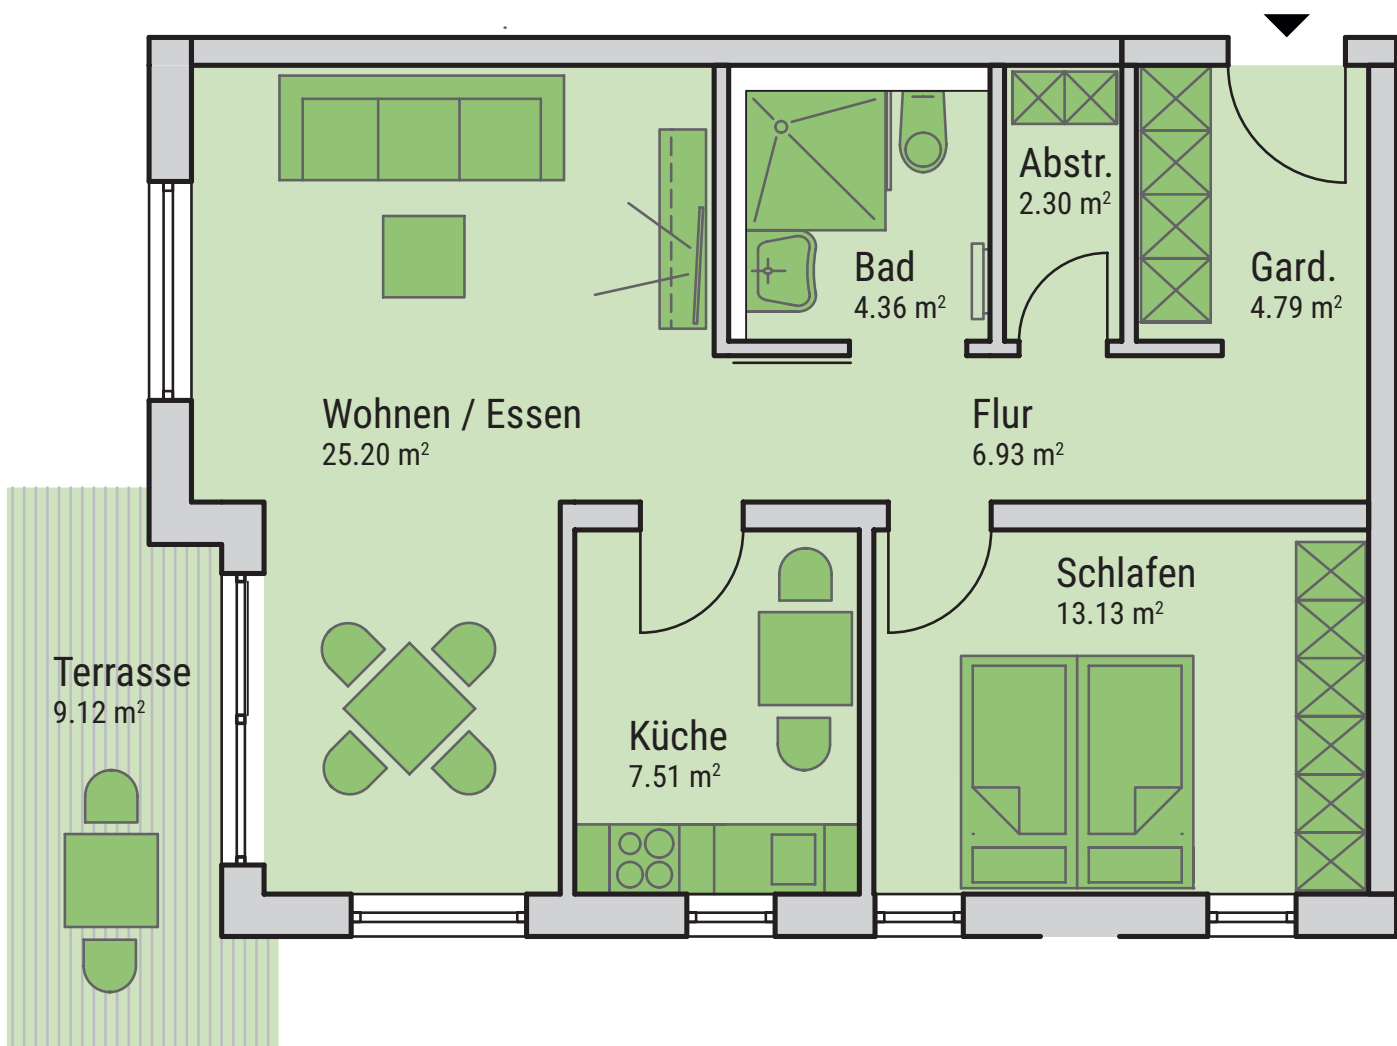

Maßstab 1/65




WOHNGUT

Saalhausen

Service-Wohnen – Wohnbeispiel

Wohnungstyp F | ca. 84 m²

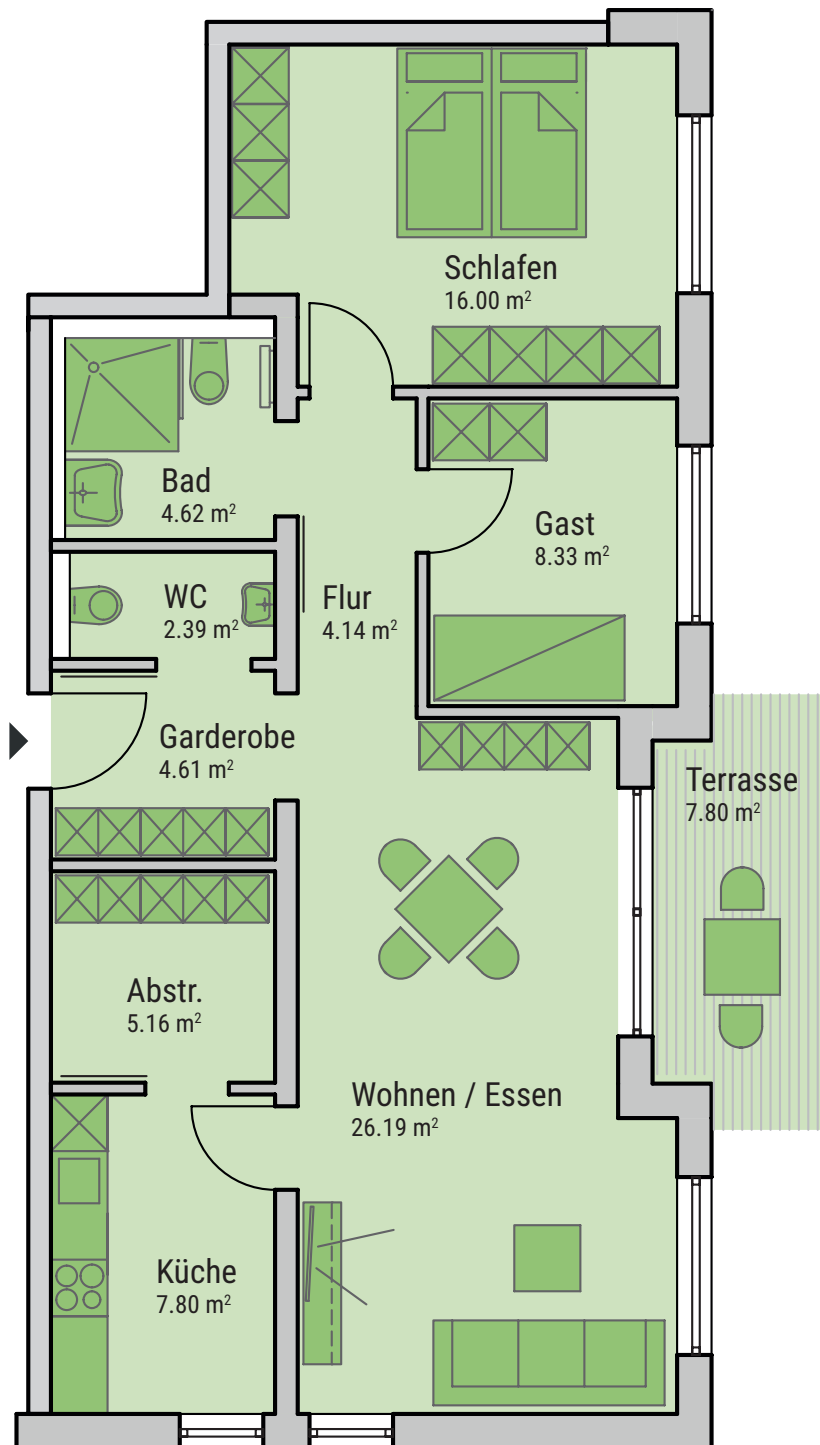

Maßstab 1/80




WOHNGUT

S a a l h a u s e n

Service-Wohnen – Wohnbeispiel

Wohnungstyp G | ca. 88 m²

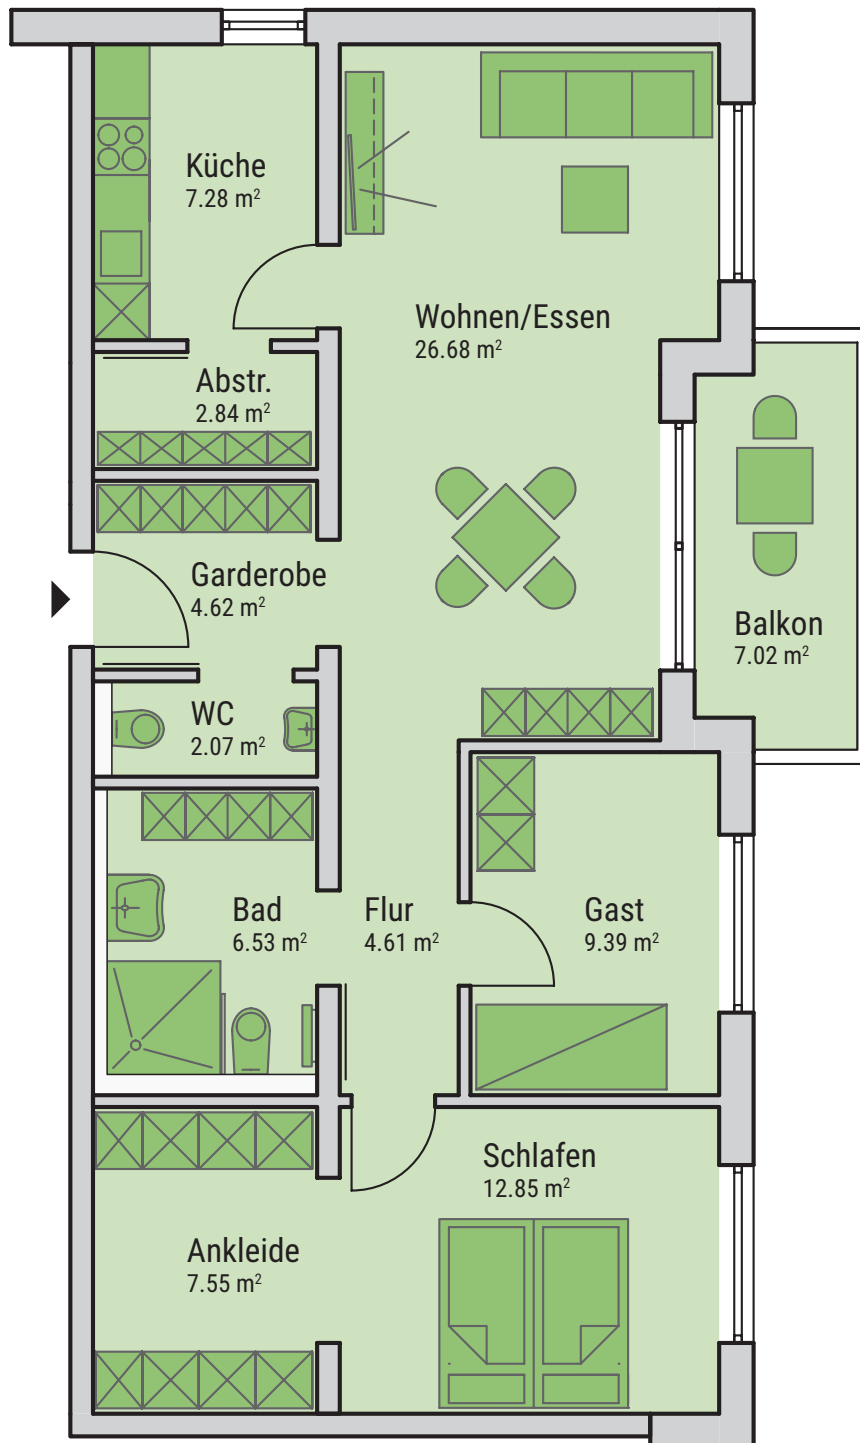

Maßstab 1/80

WohnGut Saalhausen

Fasanenweg 8 | 57368 Lennestadt | Telefon 02723 7181-0 | Telefax 02723 7181-100
saalhausen@wohngut.de | www.wohngut.de




WOHNGUT

S a a l h a u s e n

Service-Wohnen – Wohnbeispiel

Wohnungstyp H | ca. 111 m²

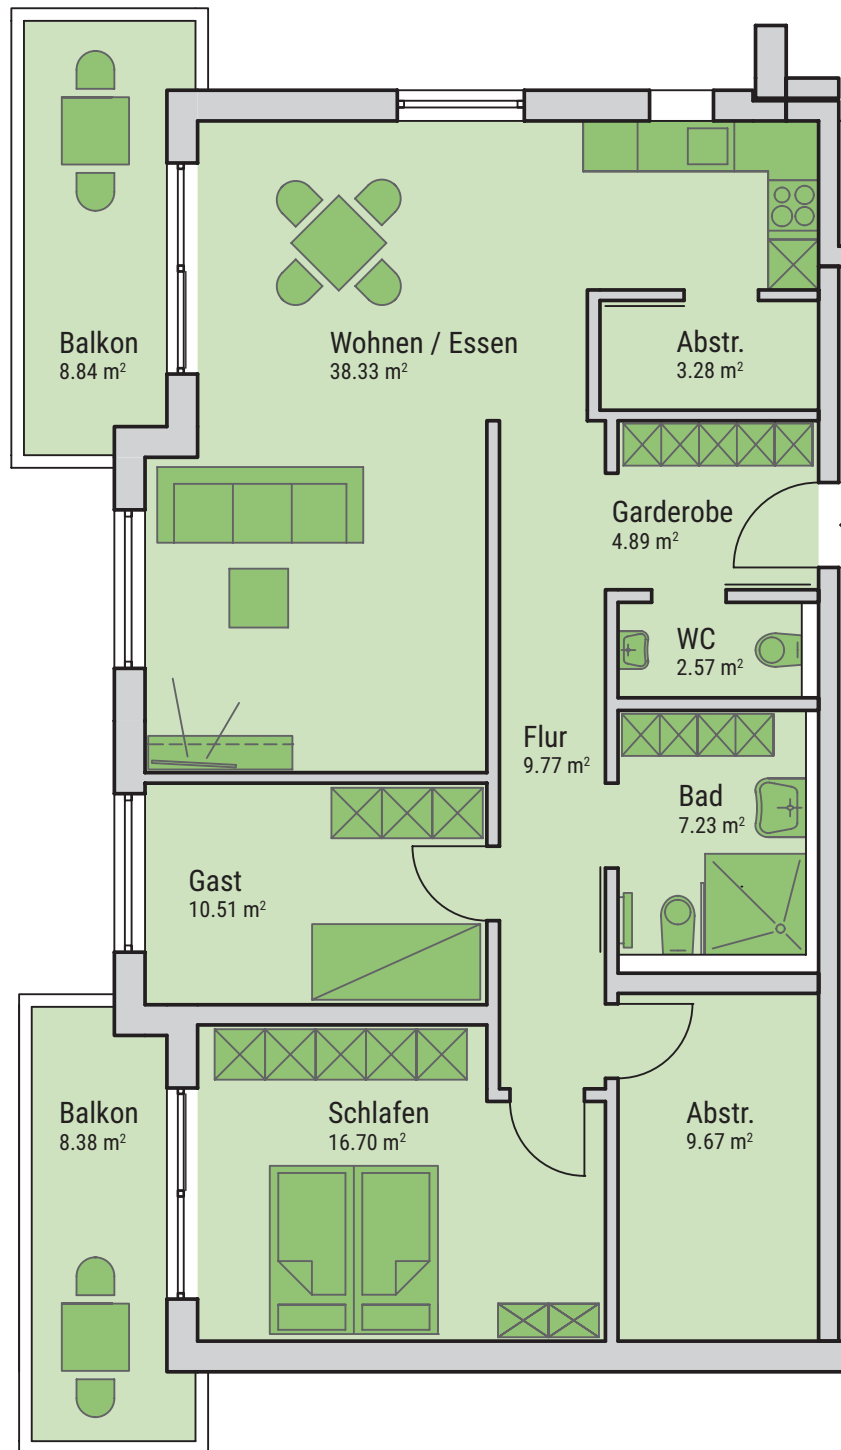

Maßstab 1/90



WOHNGUT

Saalhausen

Gemeinschafts-Wohnen – Grundriss



Maßstab 1/150

WohnGut Saalhausen

Fasanenweg 8 | 57368 Lennestadt | Telefon 02723 7181-0 | Telefax 02723 7181-100
saalhausen@wohngut.de | www.wohngut.de