




WOHNGUT

S a a l h a u s e n

Gemeinschafts-Wohnen – Grundriss

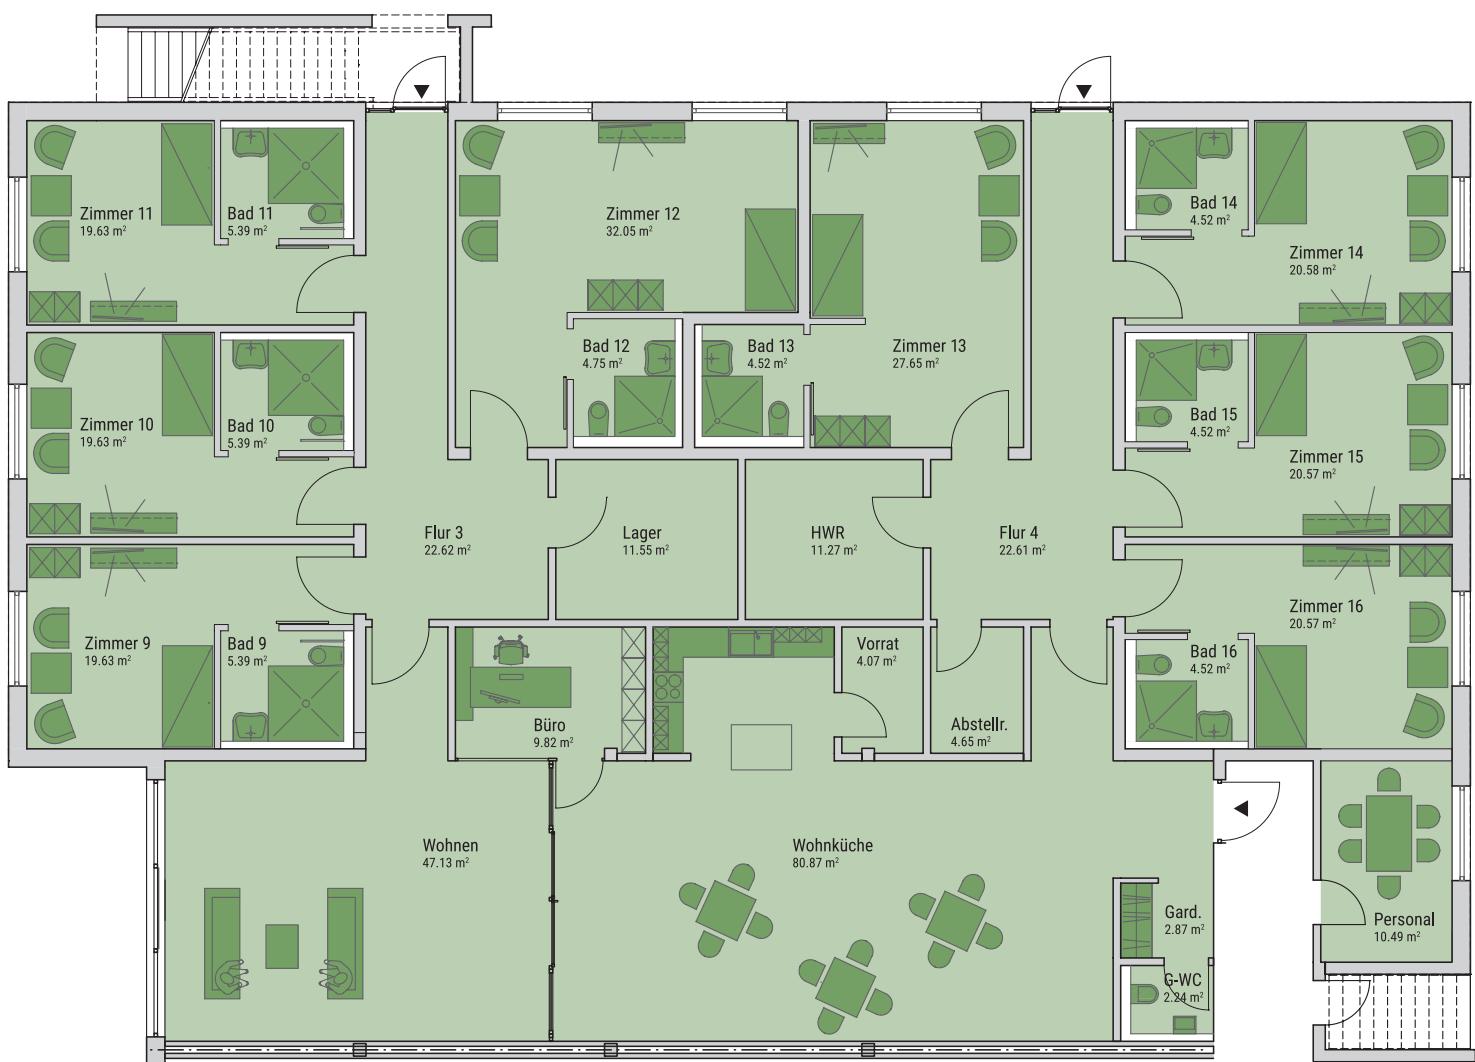

Maßstab 1/150